


# G

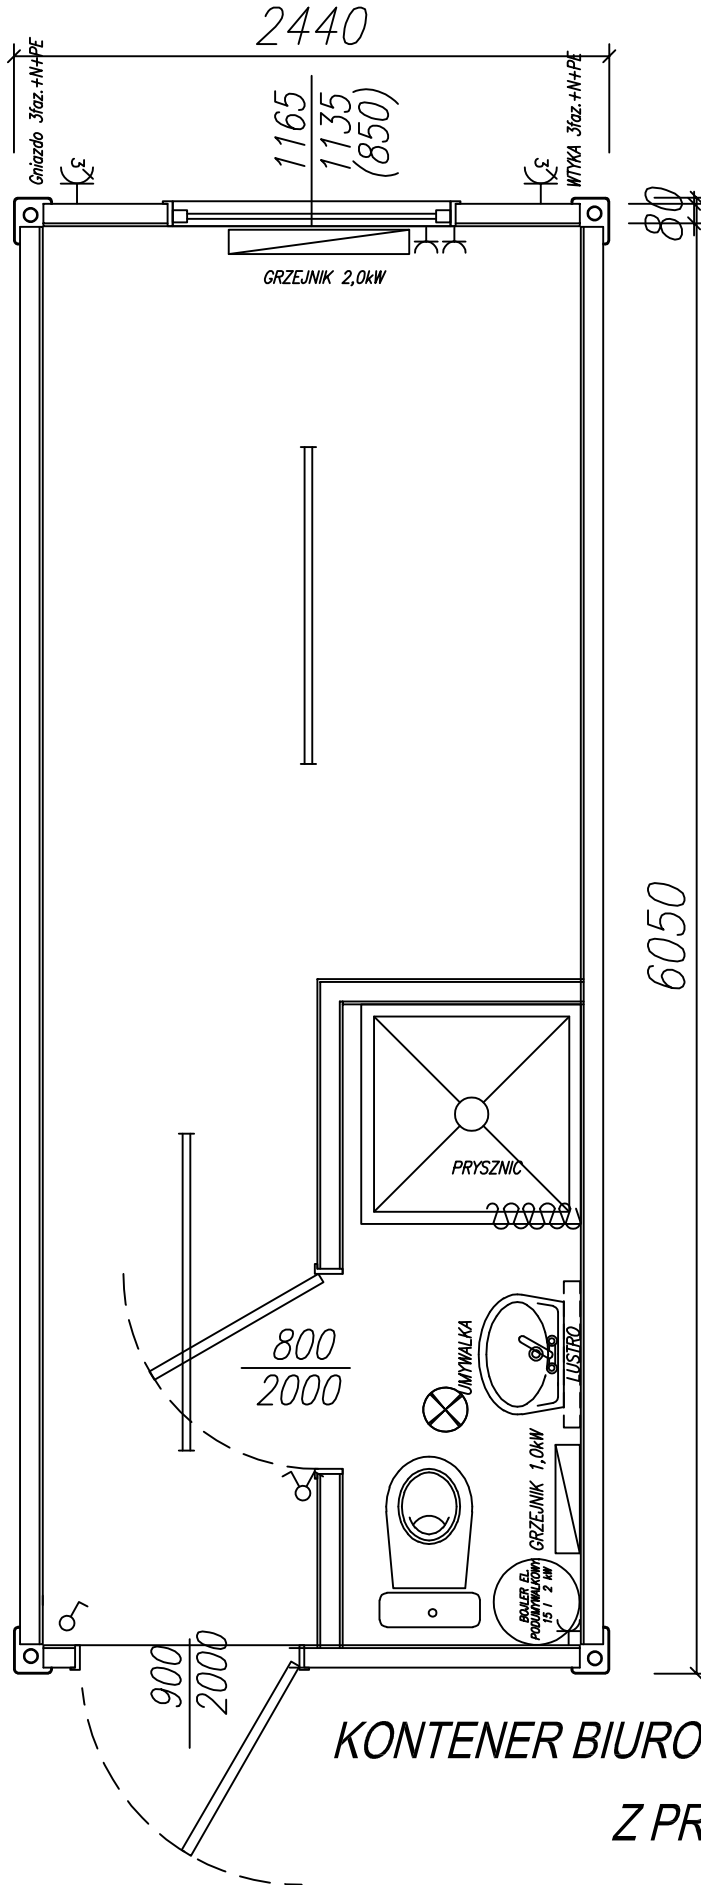

**KONTENER BIUROWO - SOCJALNY KB-2  
Z PRYSZNICEM**

PRAWA AUTORSKIE DOTYCZĄCE TEGO RYSUNKU SĄ WŁASNOŚCIĄ FIRMY KAN-BUD SP. Z O.O., KAKOLEWO, UL. GOSTYŃSKA 9, 64-113 OSIECZNA. NIEMUSZY RYSUNEK NIE MOŻE BYĆ KOPIONY ANI UDOSTĘPNIANY BEZ UZGODNIENIA Z W/W FIRMĄ.

Copyright © KAN-BUD Sp. z o.o. POLAND

 <b>KAN-BUD</b> KAKOLEWO, GOSTYŃSKA 9 STREET 64-113 OSIECZNA TEL. +48 (65)529-50-09 FAX. +48 (65)529-50-32 POLAND www.kan-bud.com	 <b>Northgate</b> Industries Ltd. 12345-121 STREET (YELLOWHEAD TRAIL) EDMONTON, ALBERTA T5L 4Y7 TEL. (780)448-9222 FAX. (780)454-7900 CANADA www.northgateindustries.com	Klient: (Klient): <b>KAN-BUD</b>	Zamówienie: (Projektował): L. ZBIORCZYK	Opracował: (Opracował): L. ZBIORCZYK	Data: (Data): 21.10.2016	Wzrost: (Data): 21.10.2016	Podpis: (Podpis): <i>Z. Styrak</i>
		Projekt: (Projekt): <b>ZAPLECZE KONTENEROWE</b>	Data: (Data): 21.10.2016	Sprawdzenie: (Sprawdził): L. STANISZEWSKI	Data: (Data): 21.10.2016	Podpis: (Podpis): <i>L. Staniszeowski</i>	Projekt English Data: (Termin Wykonania):
Projekt Description: (Opis Projektu): <b>RZUT PRZYZIEMIA</b>		Skala: (Skala): N.T.S.	Order No: (Nr Zlecenia):	Project English Data: (Termin Wykonania):	Data No/Ordering: (Nr Pliku/Rysunku):	Order No: (Numer Oferty):	Podpis: (Zmiana):